



Apartament nën çati me dy dhoma gjumi në Nicosia Ortakoy

Ortakoy, Nikosia, Qiproja e Veriut

- Pronë Ref: 1774
- Ballkon i bollshëm dhe tarracë private.
- Vendndodhja qendrore.
- Plani fleksibël i pagesës.
- Ka vetëm dy Rrethet në kat.
- Vend parkimi i mbuluar.

duke filluar nga
£125 000



96 m²



2 Dhomat e gjumit



1 Banjo



maj 2025
Përfundimi

Email: sales@dmgpropertygroup.com


Faqja e internetit: www.northcyprusprojects.com



Kibris Sunum

Apartament nën çati me dy dhoma gjumi në Nicosia Ortakoy

Plani i dyshemese

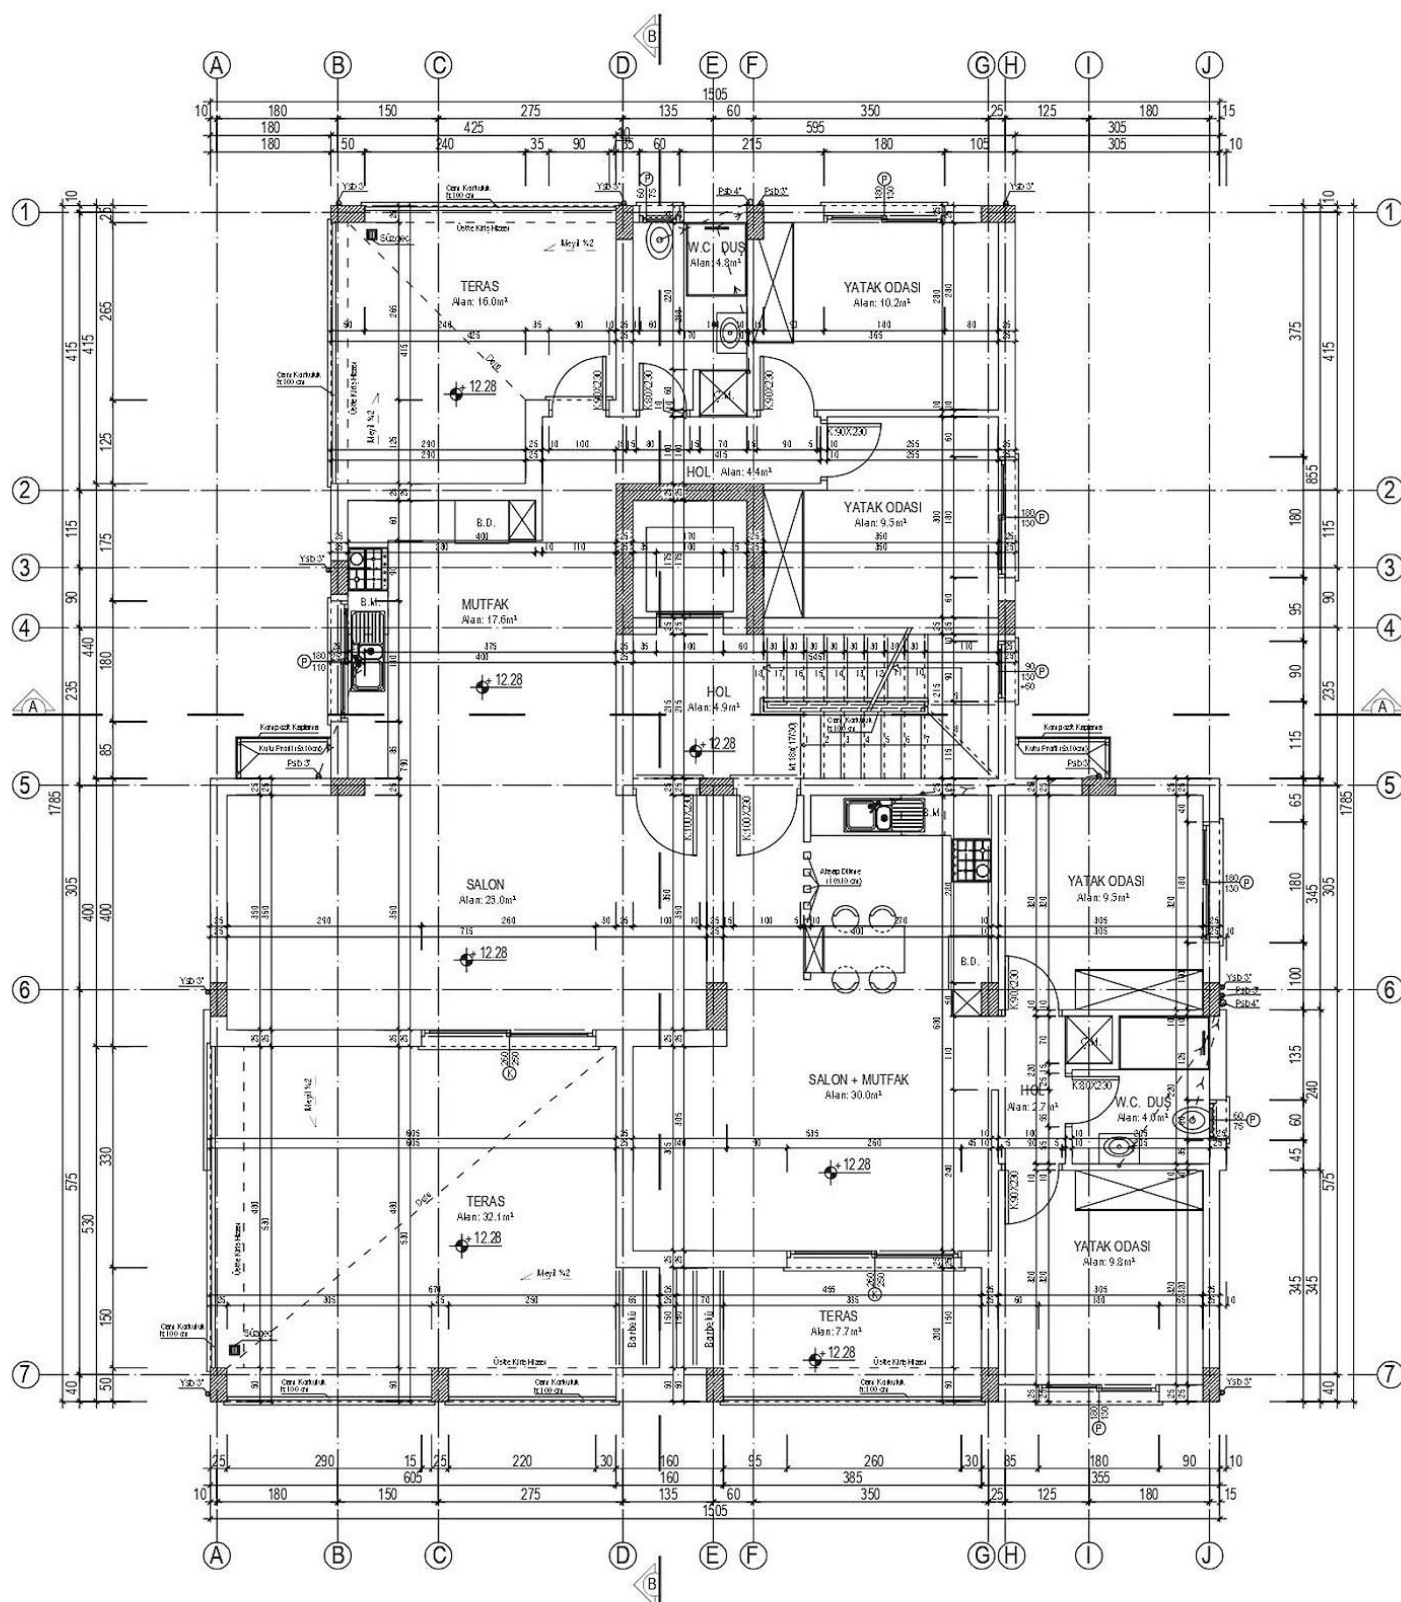

4. KAT PLANI ÖLÇEK 1/50

İMAR ALANI : 148 m²
İNŞAAT ALANI : 167 m²

Plani i sitit

Ortakoy, Nikosia, Qiproja e Veriut



Email: sales@dmgpropertygroup.com

Faqja e internetit: www.northcyprusprojects.com



Kibris Sunum

Vendndodhja e projektit



Farmaci	1 min
Supermarket	1 min
Pompë benzine	2 min
Kolegji Levent	4 min
Bashkia Nicosia	6 min

Universiteti i Lindjes së Afërt	7 min
Pika e Kalimit Kermia	8 min
Kyrenia	18 min
Aeroporti Ndërkombëtar Ercan	40 min
Aeroporti Ndërkombëtar i Larnakës	50 min

Rreth Projektit

Ky Projekti modern rezidencial katërkatësh në Ortaköy, Nicosia, ofron komoditet dhe potencial investimi. Me parkim të mbuluar në katin e parë dhe Rrethet që fillojnë nga kati i 1-rë, ky zhvillim është i pozicionuar në mënyrë perfekte për ata që kërkojnë një mënyrë jetese të gjallë urbane. I planifikuar për të përfunduar në maj 2025, ai përmban cung pronësie turke dhe një vendndodhje qendrore, duke siguruar akses të lehtë në të gjitha lehtësitë thelbësore. Planet fleksibël të pagesave e bëjnë këtë një mundësi tërheqëse për pronarët e shtëpive dhe investitorët.




Apartament nën çati me dy dhoma gjumi në Nicosia

Ortakoy

Statusi i Ndërtimit

prill 2025

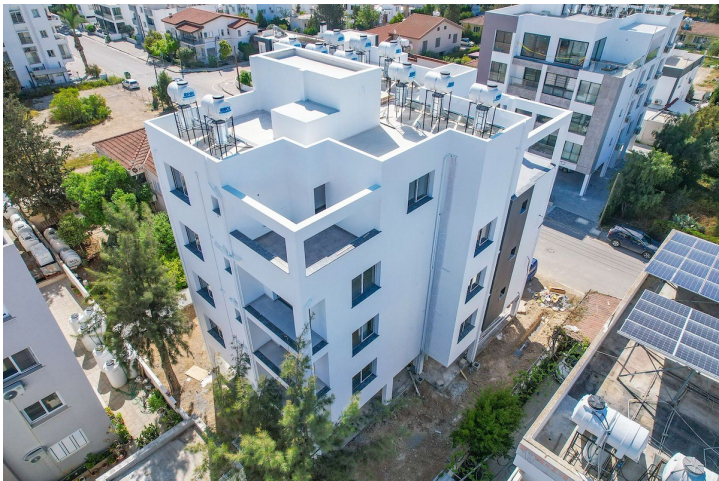

mars 2025



Plani i pagesës për këtë lloj prone

Informacioni i Pronës

Lloji

**2 Dhomat e gjumit
Penthouse**

Nr

11

Kati

3

Brendshme

57.00 m²

Tarracë me ballkon

39.80 m²

Hapësira totale e banimit

96.80 m²



Plani i pagesës për këtë lloj prone

Plani i pagesës

Data aktuale maj 2025	Data e fillimit maj 2023	Data e dorëzimit maj 2025	Çmimi £125 000	Shuma fillestare e pagesës £125 000 100%
--------------------------	-----------------------------	------------------------------	-------------------	--

