


Erenköy'de İki Yatak Odalı Daire

Yeni Erenköy, Karpaz Yarımadası, Kıbrıs

- Referans No: 426
- Modern tasarım ve yüksek bina kalitesi
- 7/24 resepsiyon ve yönetim
- Çocuklar için açık hava oyun alanı
- Bisiklet yolları ve yeşil alanlar
- Taksitli ödeme

£152.500

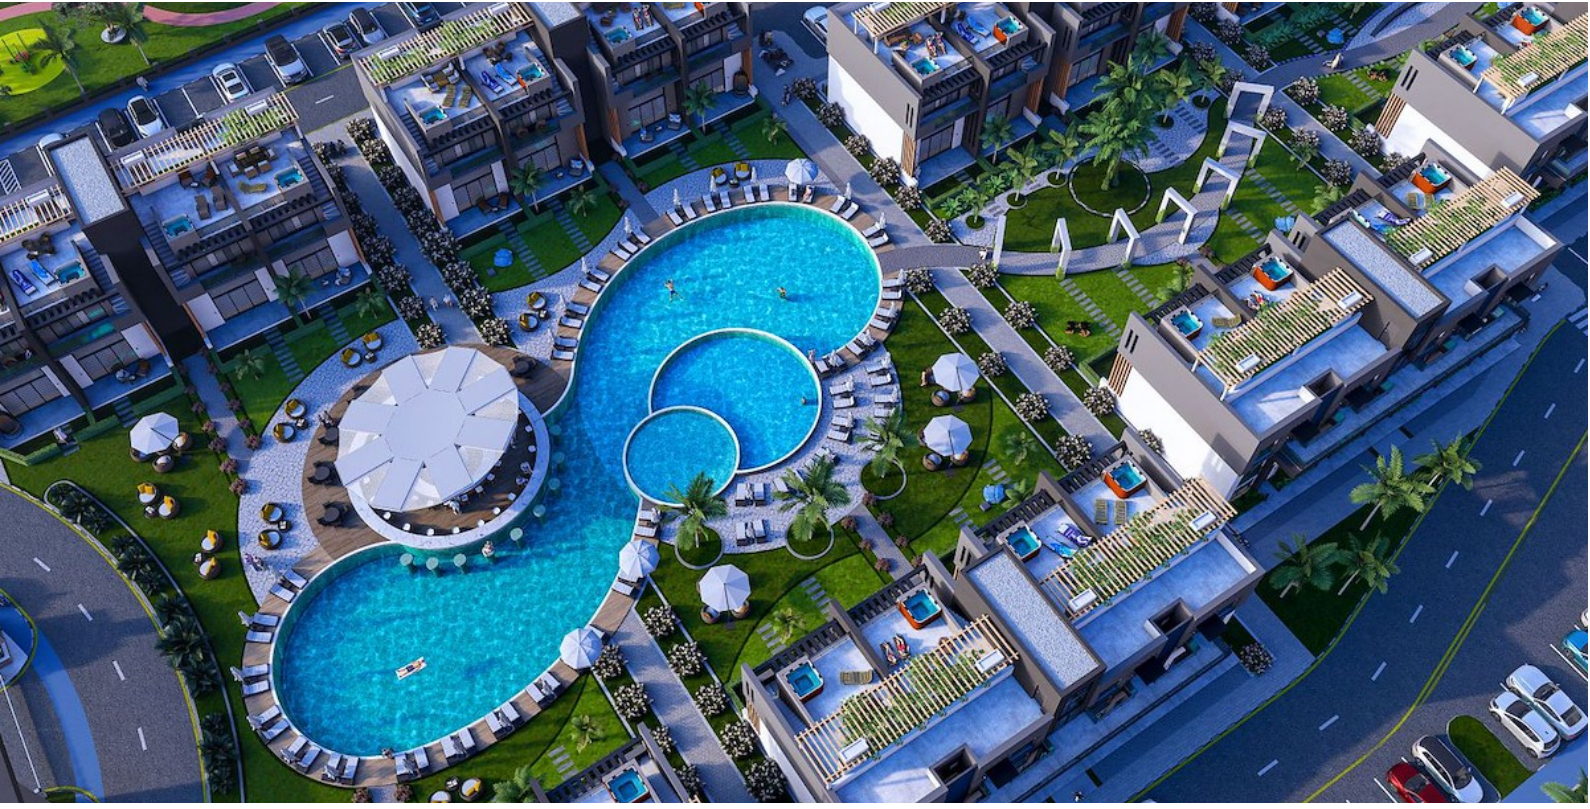

94 m²



2 Yatak Odası



1 Banyo



57 Ay
Taksit İmkânı



Mart 2027
Teslim Tarihi

E-Posta: sales@dmgpropertygroup.com

Web: www.northcyprusprojects.com



Kıbrıs Sunum

Erenköy'de İki Yatak Odalı Daire

Dış Görşeller




Erenköy'de İki Yatak Odalı Daire

İç Mekan Görselleri



Erenköy'de İki Yatak Odalı Daire

Kat Planları

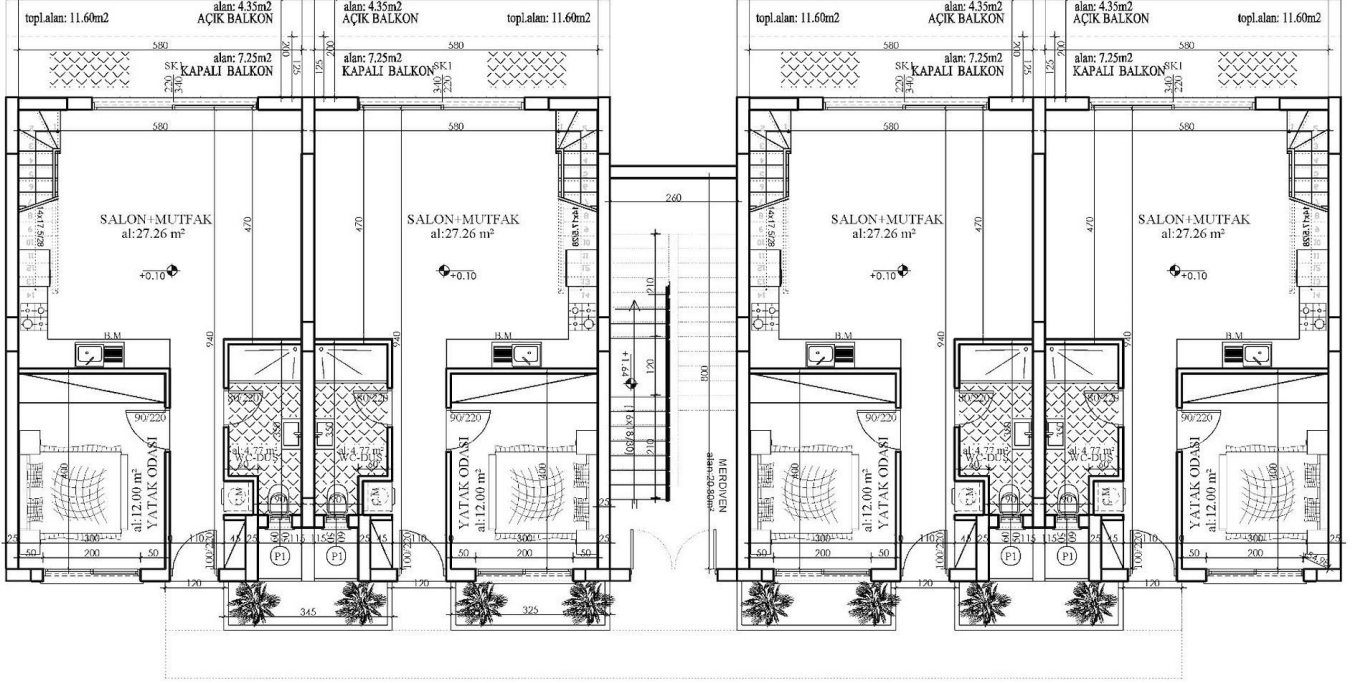

alan: 69m²

ZEMİN KAT PLANI ÖLÇEK:1/100
2+1 LOFT
ALAN:321.20m²

Tesisler



Bahçeler (Peyzajlı)



Bar



Bisiklet Yolları



Çocuk Oyun Alanı



Havuz (Açık)



Kapı Güvenliği



Koşu Yolları



Site Yönetimi (Tesis bünyesinde)



Yürüyüş Yolları

Site Planı

Yeni Erenköy, Karpaz Yarımadası, Kıbrıs



Proje Konumu

Proje Erenköy mevkiinde kumsala yakın konumda yer alıyor.



Kumlu plaj	2 dk.	Karpaz Altın Plajı	40 dk.
Karpaz Kapısı Marina	3 dk.	Ercan Havalimanı	95 dk.
Süpermarket	3 dk.	Larnaka Havaalanı	105 dk.
Restoranlar	3 dk.		
Erenköy Karpaz Belediye Plajı	4 dk.		

Proje Hakkında

Erenkei'nin kumlu plajına yakın sakin bir bölgesinde zengin olanaklara ve y netime sahip yeni bir Proje .



Erenköy'de İki Yatak Odalı Daire

İnşaat Durumu

Nisan 2025



Şubat 2025



Bu Emlak Tipi İçin Ödeme Planı

Konut Bilgileri

Tip

2 Yatak Odalı Dupleks Daire

No

B

Blok

7

Kat

0

İç Mekan

90.00 m²

Balkon Teras

4.00 m²

Toplam Yaşam Alanı

94.00 m²



Bu Emlak Tipi İçin Ödeme Planı

Ödeme Planı

Güncel Tarih	Başlangıç Tarihi	Teslim Tarihi	Fiyat	İlk Ödeme Tutarı
Mayıs 2025	Nisan 2025	Mart 2027	£152.500	£45.750 %30

%30 Taksitli ödeme planı ödeme

1. Taksit Haziran 2025	£2.179
2. Taksit Temmuz 2025	£2.179
3. Taksit Ağustos 2025	£2.179
4. Taksit Eylül 2025	£2.179
5. Taksit Ekim 2025	£2.179
6. Taksit Kasım 2025	£2.179
7. Taksit Aralık 2025	£2.179
8. Taksit Ocak 2026	£2.179
9. Taksit Şubat 2026	£2.179
10. Taksit Mart 2026	£2.179
11. Taksit Nisan 2026	£2.179
12. Taksit Mayıs 2026	£2.179
13. Taksit Haziran 2026	£2.179
14. Taksit Temmuz 2026	£2.179
15. Taksit Ağustos 2026	£2.179
16. Taksit Eylül 2026	£2.179
17. Taksit Ekim 2026	£2.179
18. Taksit Kasım 2026	£2.179
19. Taksit Aralık 2026	£2.179
20. Taksit Ocak 2027	£2.179
21. Taksit Şubat 2027	£2.179

Bu Emlak Tipi İçin Ödeme Planı

Ödeme Planı

%40 Teslimden sonra kalan ödeme

1. Taksit Mart 2027	£1.695	25. Taksit Mart 2029	£1.695
2. Taksit Nisan 2027	£1.695	26. Taksit Nisan 2029	£1.695
3. Taksit Mayıs 2027	£1.695	27. Taksit Mayıs 2029	£1.695
4. Taksit Haziran 2027	£1.695	28. Taksit Haziran 2029	£1.695
5. Taksit Temmuz 2027	£1.695	29. Taksit Temmuz 2029	£1.695
6. Taksit Ağustos 2027	£1.695	30. Taksit Ağustos 2029	£1.695
7. Taksit Eylül 2027	£1.695	31. Taksit Eylül 2029	£1.695
8. Taksit Ekim 2027	£1.695	32. Taksit Ekim 2029	£1.695
9. Taksit Kasım 2027	£1.695	33. Taksit Kasım 2029	£1.695
10. Taksit Aralık 2027	£1.695	34. Taksit Aralık 2029	£1.695
11. Taksit Ocak 2028	£1.695	35. Taksit Ocak 2030	£1.695
12. Taksit Şubat 2028	£1.695	36. Taksit Şubat 2030	£1.666
13. Taksit Mart 2028	£1.695		
14. Taksit Nisan 2028	£1.695		
15. Taksit Mayıs 2028	£1.695		
16. Taksit Haziran 2028	£1.695		
17. Taksit Temmuz 2028	£1.695		
18. Taksit Ağustos 2028	£1.695		
19. Taksit Eylül 2028	£1.695		
20. Taksit Ekim 2028	£1.695		
21. Taksit Kasım 2028	£1.695		
22. Taksit Aralık 2028	£1.695		
23. Taksit Ocak 2029	£1.695		
24. Taksit Şubat 2029	£1.695		

